
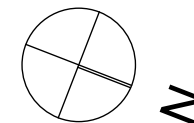


Hegmaplan AG


Immobilienplanung & -bau
Baarerstrasse 112, 6300 Zug
www.heggroup.ch, info@heggroup.ch

 **heggroup ag**

Kompetenzzentrum für Immobilien
T: 041 755 01 05
F: 041 755 00 02

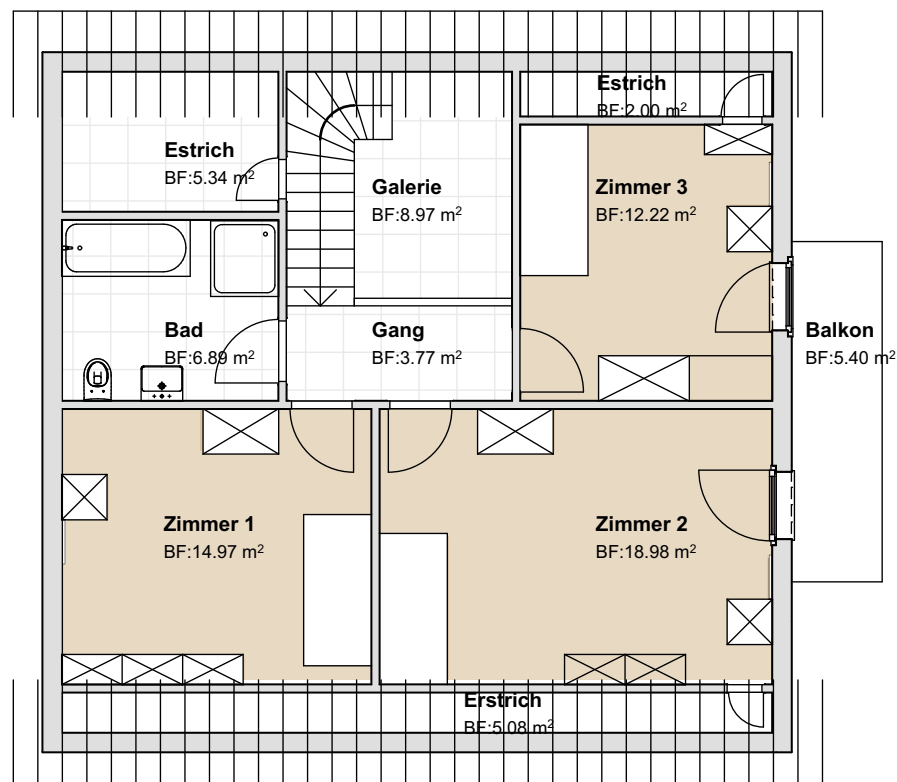

Masse ohne Gewähr

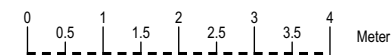

Objekt:
Nesplenweg 6 Wiedlisbach 4537,
Planinhalt:
Dachgeschoss
Projektstatus:
Verkauf

Massstab:
1:100

Zeichner/in:
A. Rohner

Zeichnungsdatum:
...

Druckdatum:
17.11.2020