
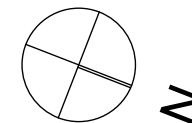


# Hegmaplan AG


Immobilienplanung & -bau  
Baarerstrasse 112, 6300 Zug  
www.heggroup.ch, info@heggroup.ch

 **heggroup ag**

Kompetenzzentrum für Immobilien  
T: 041 755 01 05  
F: 041 755 00 02

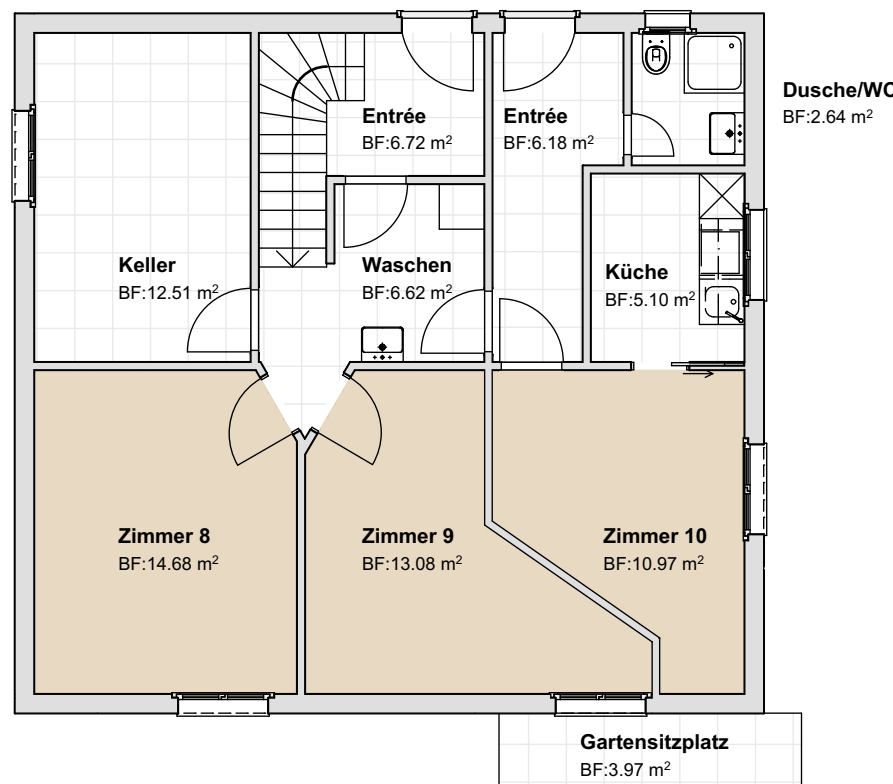

Masse ohne Gewähr

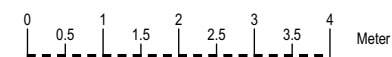

Objekt:  
**Nesplenweg 6 Wiedlisbach 4537,**  
Planinhalt:  
**Ergeschoss**  
Projektstatus:  
**Verkauf**

Massstab:  
1:100

Zeichner/in:  
A. Rohner

Zeichnungsdatum:  
...

Druckdatum:  
17.11.2020